




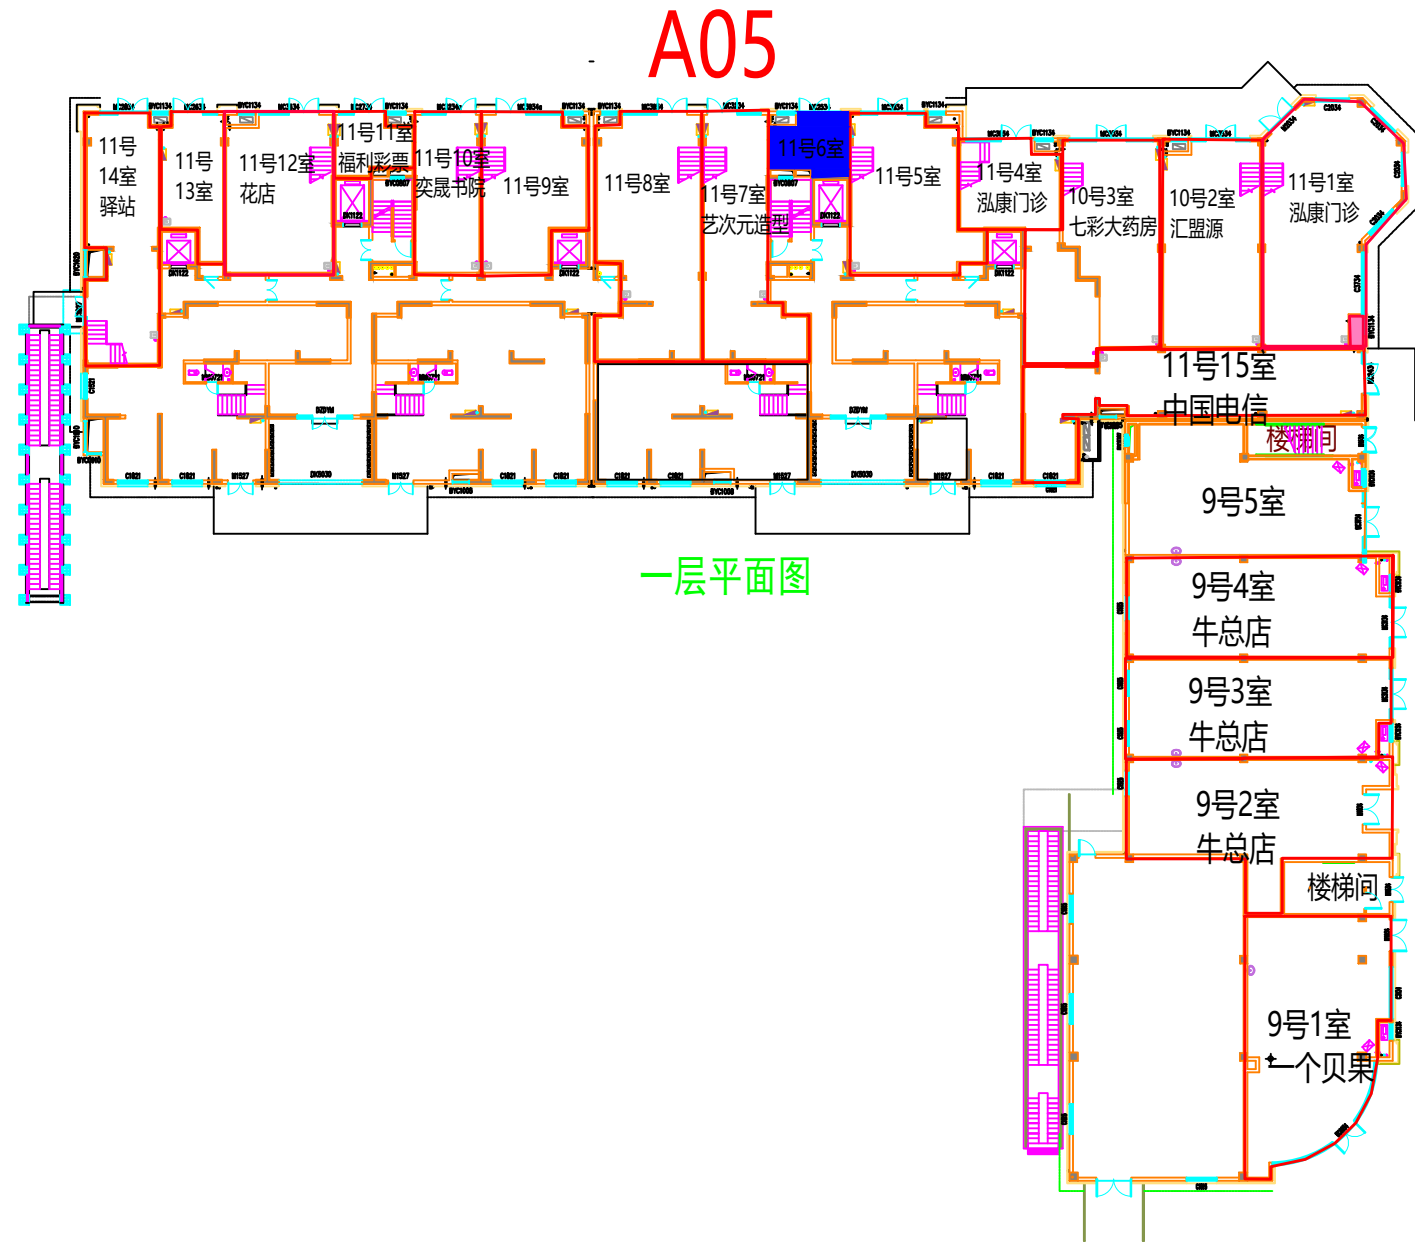


小区人行出入口

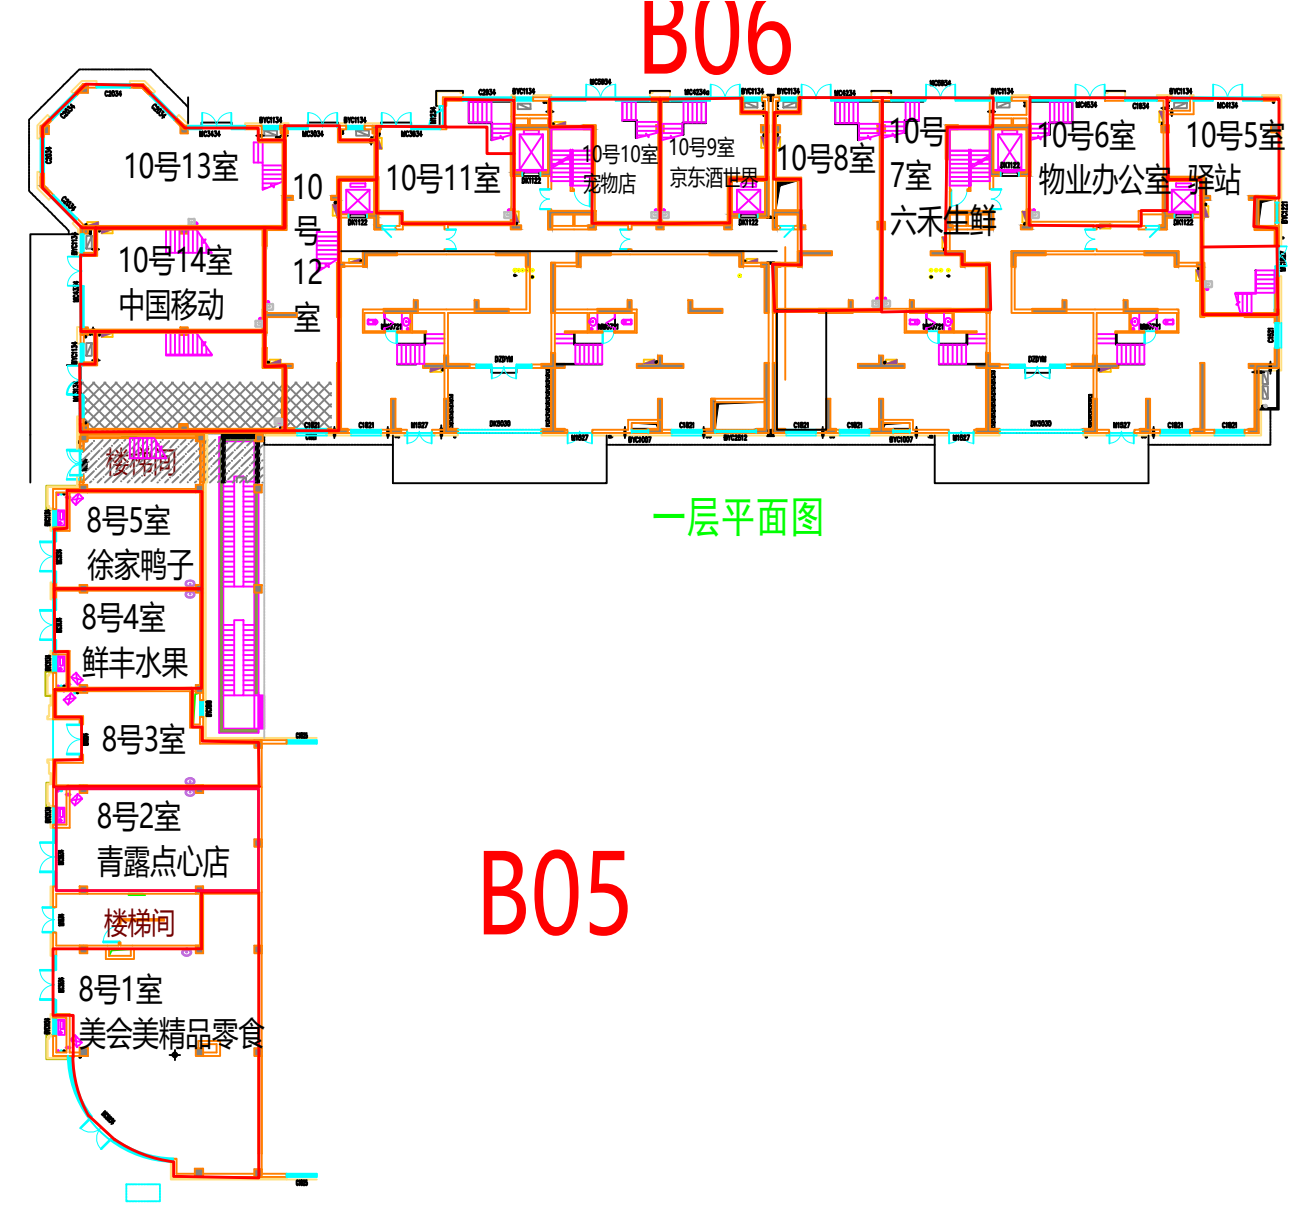

小区人行出入口

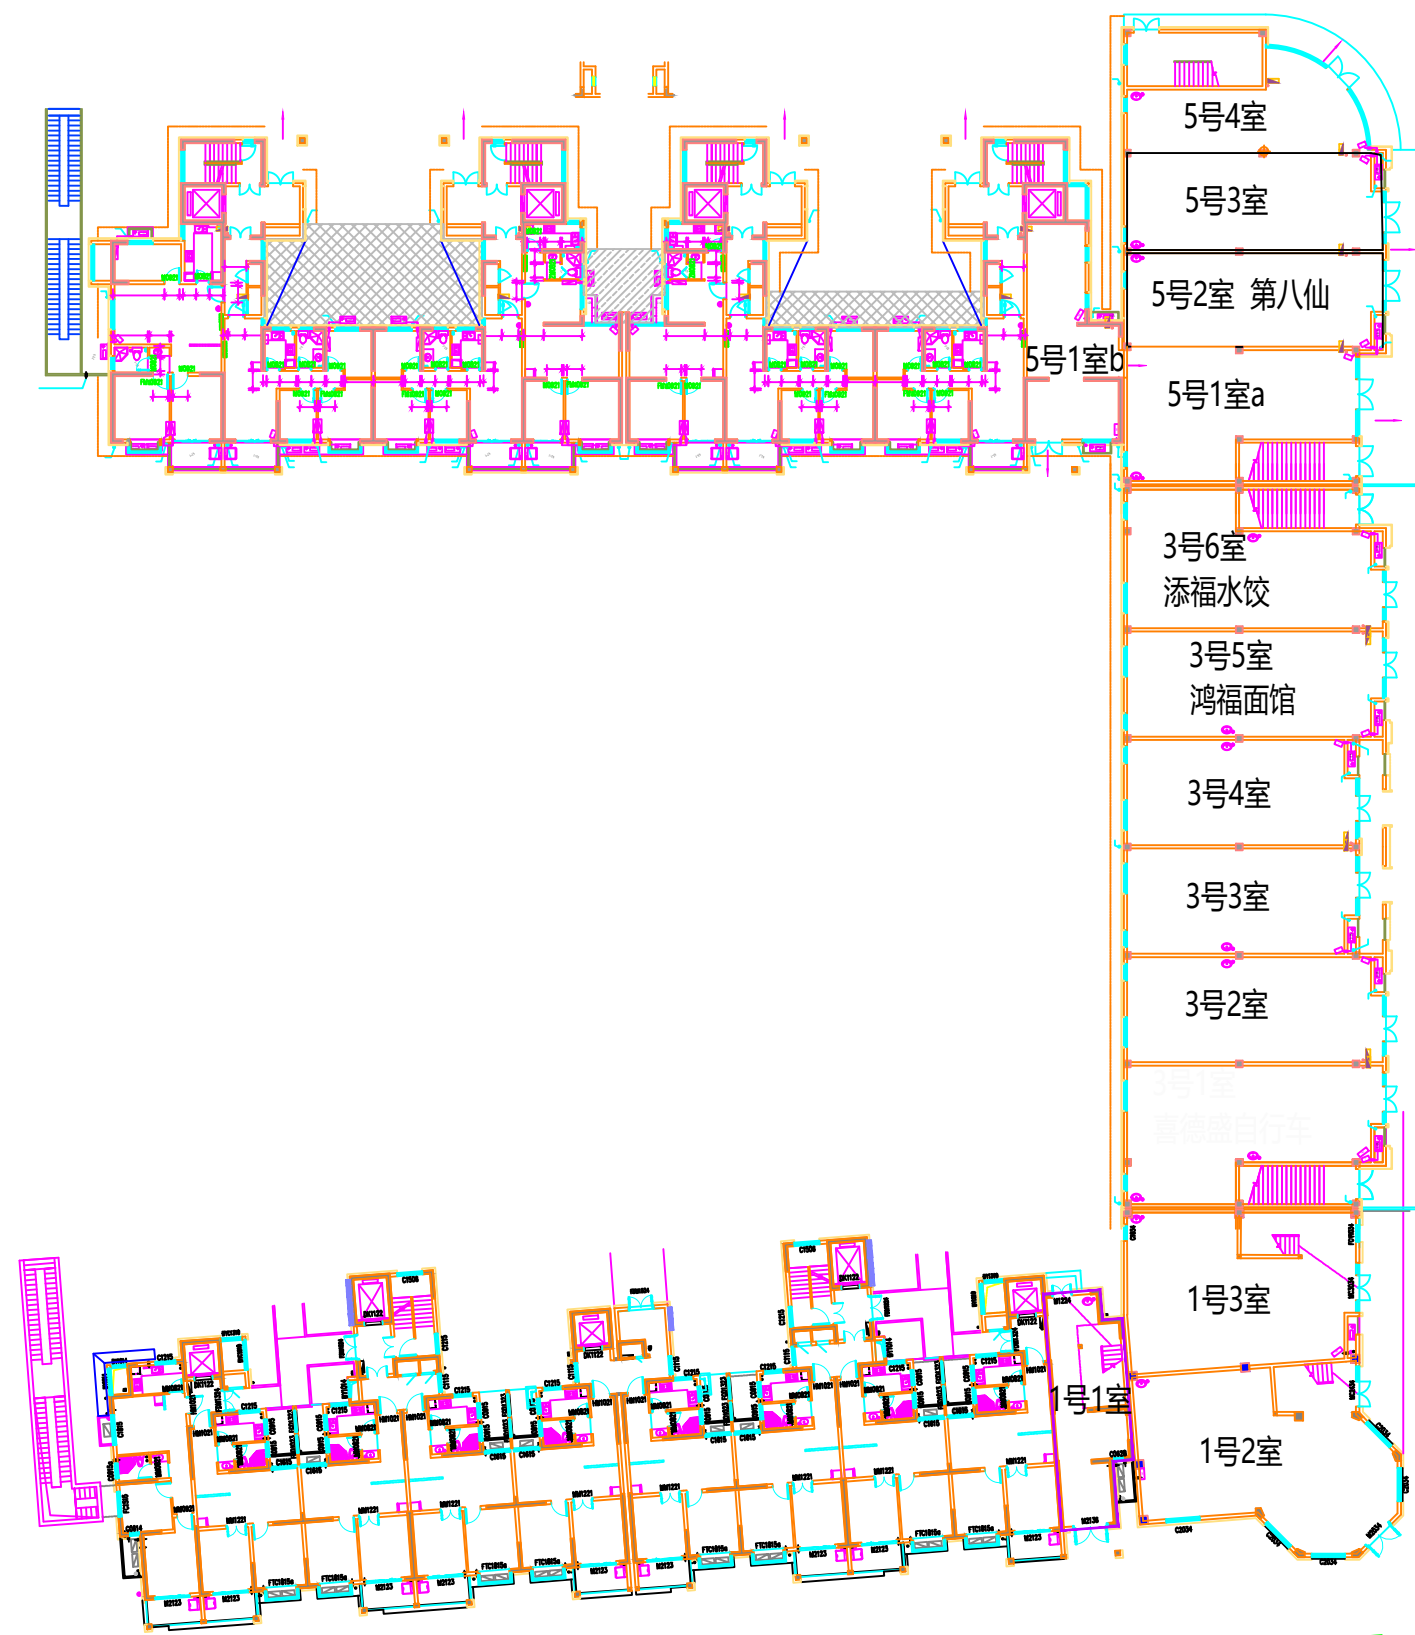

一层平面图

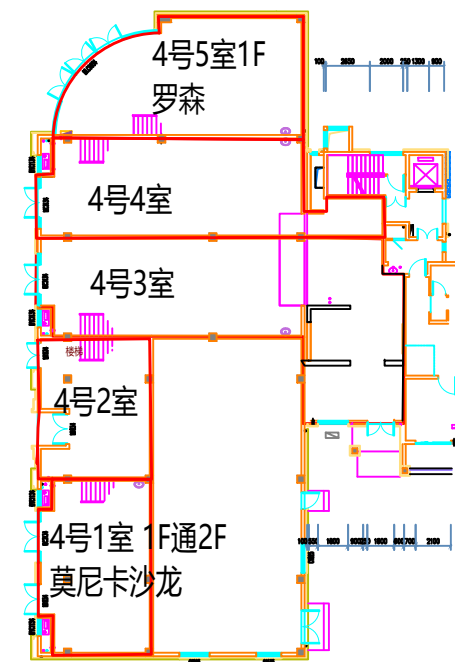

一层平面图

A03

A02

A01

B04